




4



5




6

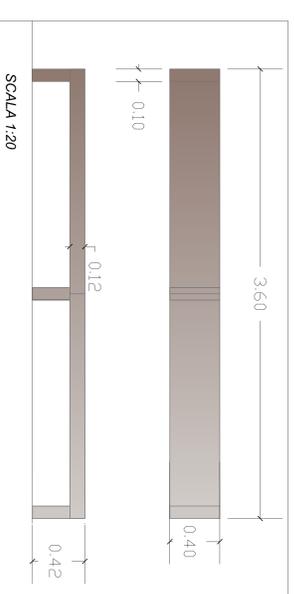

panchine già posizionate in piazza Mercanti con identiche finiture a quelle previste in via Vittorio Emanuele II

CORSO VITTORIO EMANUELE II - PANCHINE: sedute in lastre di granito Bianco Montarano levigate; supporti in Servizio Giardiniere boccardati; posizionate a m. 2 (due esempli) dal muro, sotto le panchine n. 1 e m. 2, 40.

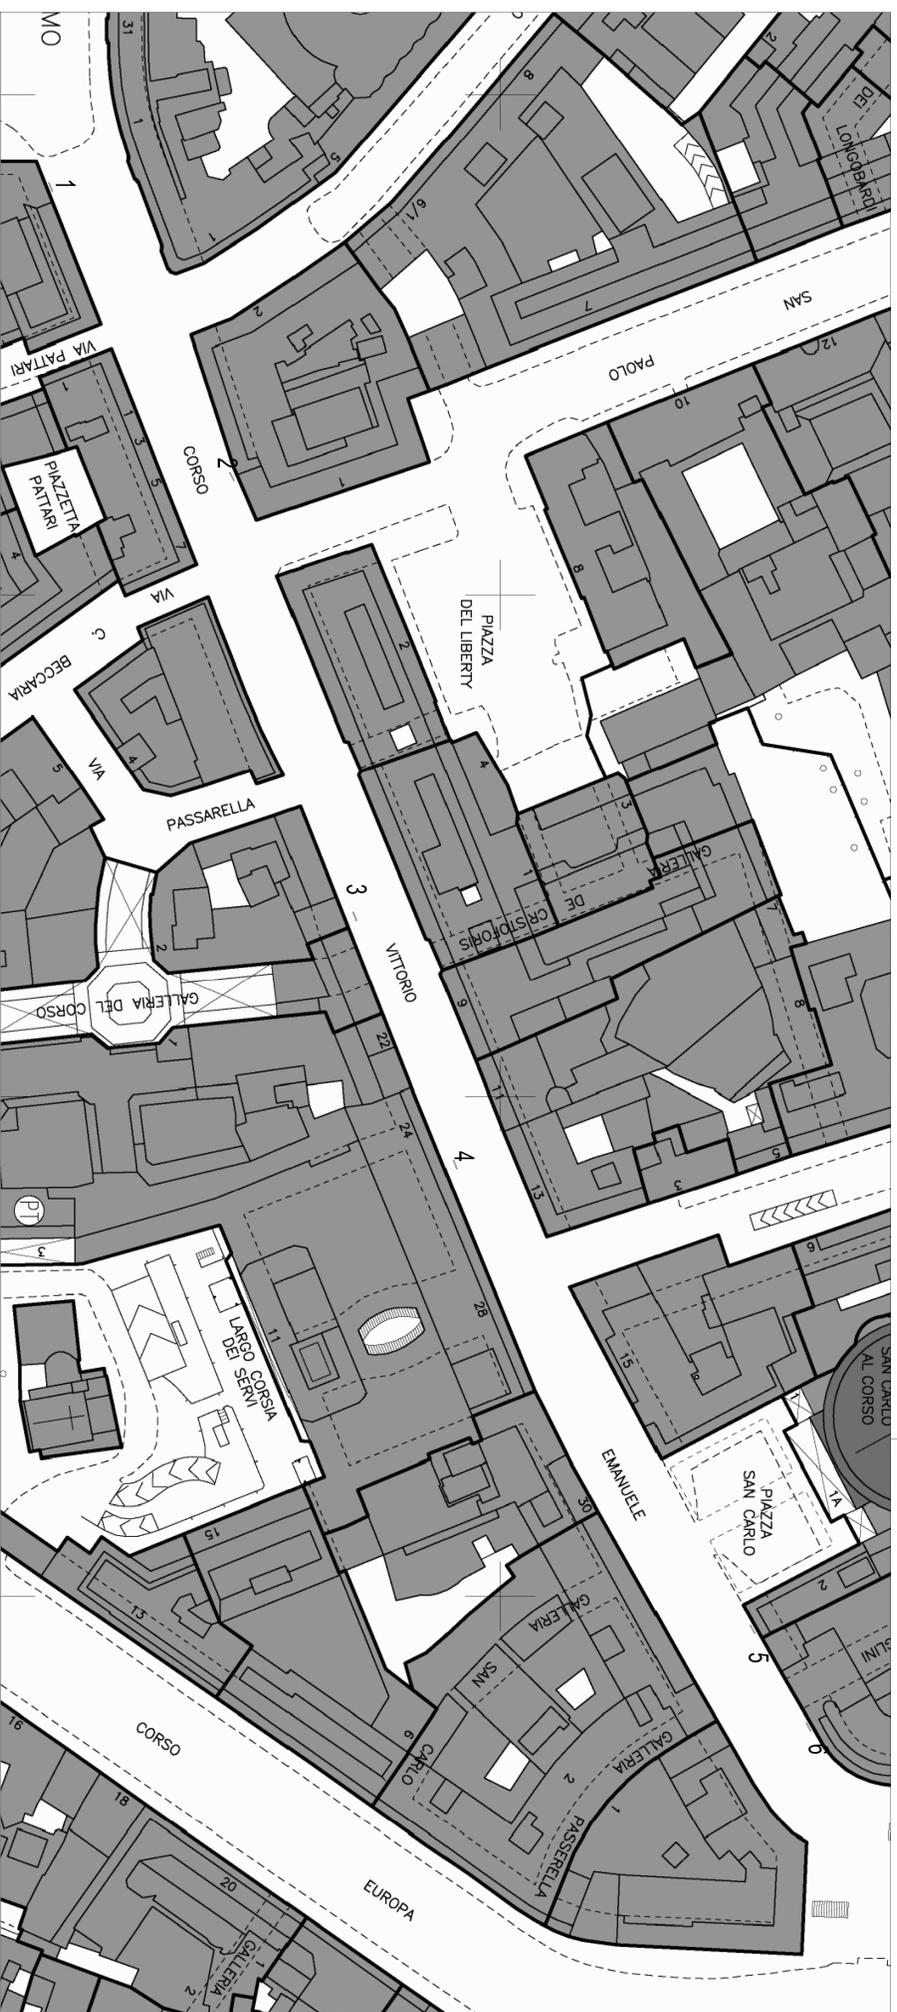

1



2



3



Milano  
Comune  
di Milano

D.C. Terrina  
Signore Arnoldo L'Immo e Verde

CORSO VITTORIO EMANUELE II -

STATO DI FATTO CON LOCALIZZAZIONE DELLE SEDUTE IN PIETRA

PROGETTO  
Ing. Luigi Virgani  
Arch. Paola Turato  
Arch. Lorenza Biondella

DATA  
30-04-2012  
SCALA  
1:200

01